


# NÁVRH NOVÉHO OPLOCENÍ M.ŠKOLY V OBCI DÍVČÍ HRAD

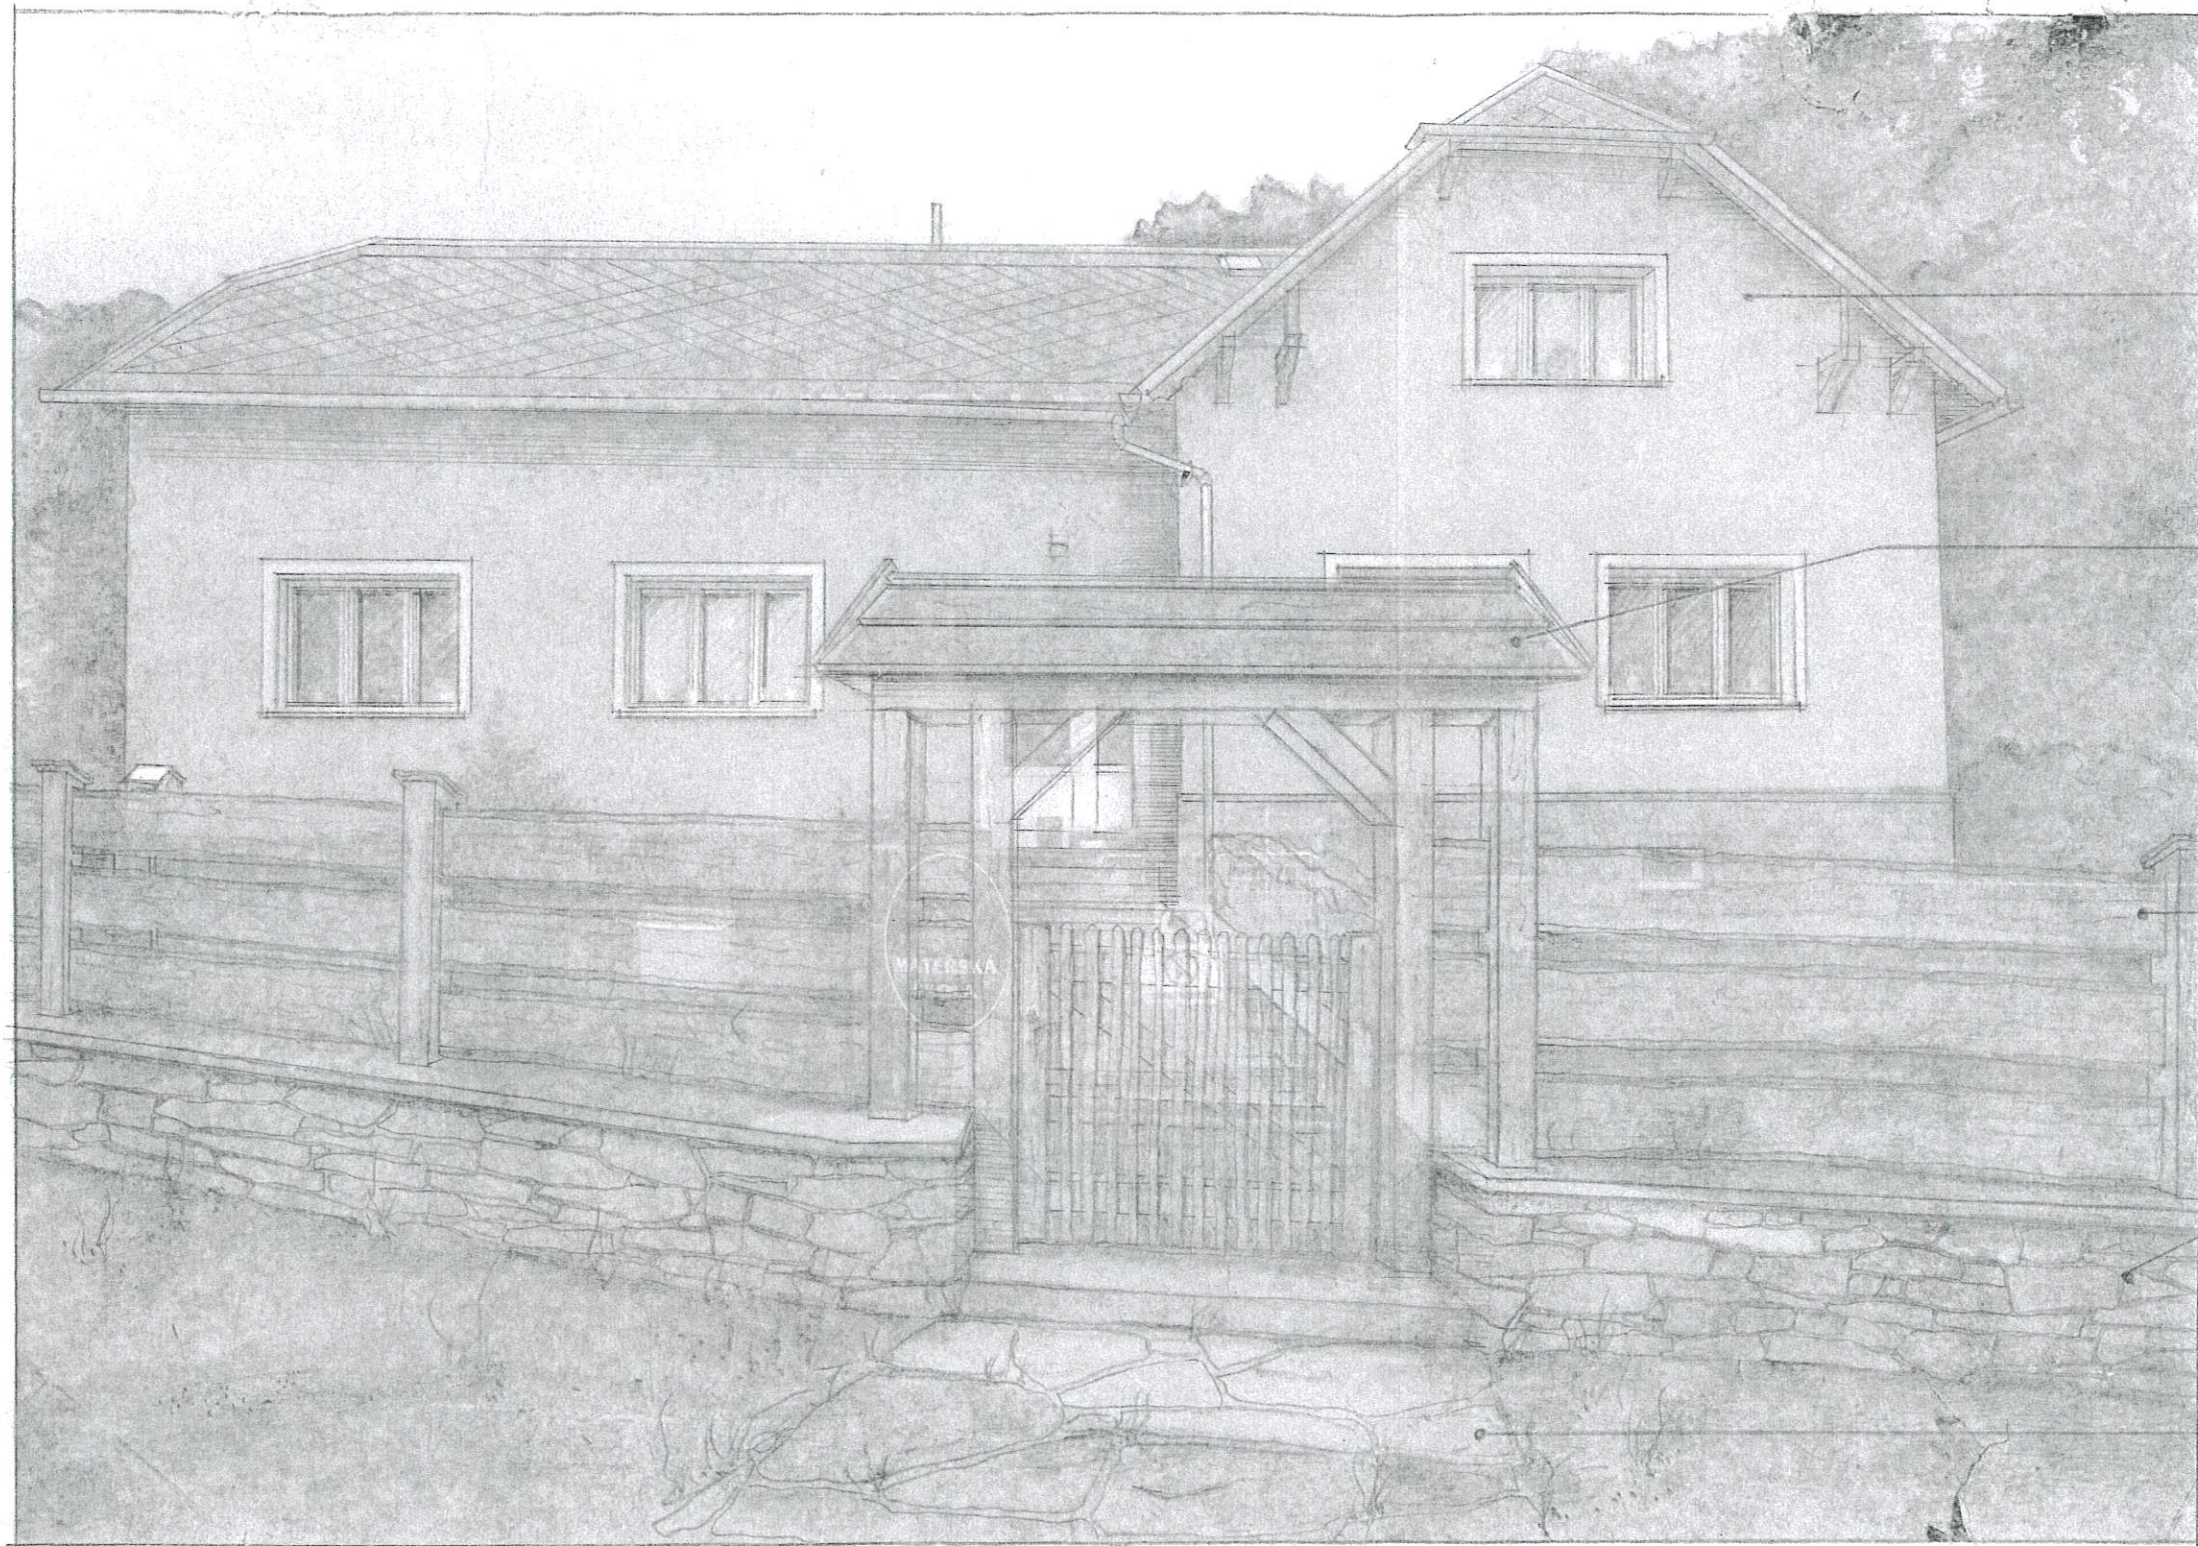

## LEGENDA

STAVAJÍCÍ BUDOVA MATFĚJSKÉ ŠKOLY

NOVÁ VSTUPNÍ BEANKA  
- DĚŘEVĚNÁ TERÁHOVÁ KONSTRUKCE  
ZASTŘEŠENÁ JEDNOBUCHOU  
SEDLOVOU STŘEŠÍ SOU Z PEKEL

NOVÉ OPLOCENÍ Z VODROVNĚ  
KLADENÝCH KRAJINOVÝCH PEKEL  
MEZI DĚTĚNÝMI STOLPŮ

NOVÁ POKRÝVKA Z LOMOVÉHO  
KAMENE

PŘÍSTUPNÍ CHODNÍK Z PŮCHOVÝCH  
KAMENŮ

Dalibor Rebroš  
projekční práce  
Horní Povelice 29  
IČ: 74501844 mob.: 602964654

3.10.2017