




Záměr pachtu části pozemku


Obec Dívčí Hrad, IČ: 00576115 se sídlem Dívčí Hrad 64, 793 99 zveřejňuje záměr pachtu části pozemku par. č. 336/11 o celkové výměře 1.402 m² v katastrálním území Dívčí Hrad, obec Dívčí Hrad, za účelem zřízení zahrádky pro pěstování brambor.

Při pachtu pozemku bude postupováno obdobně jako v případě nájmu dle platných Zásad pro prodej, pronájem, výpůjčky pozemků a pronájem bytových a nebytových prostor v majetku obce Dívčí Hrad.

Obrázek č. 1: Zakreslení části pozemku

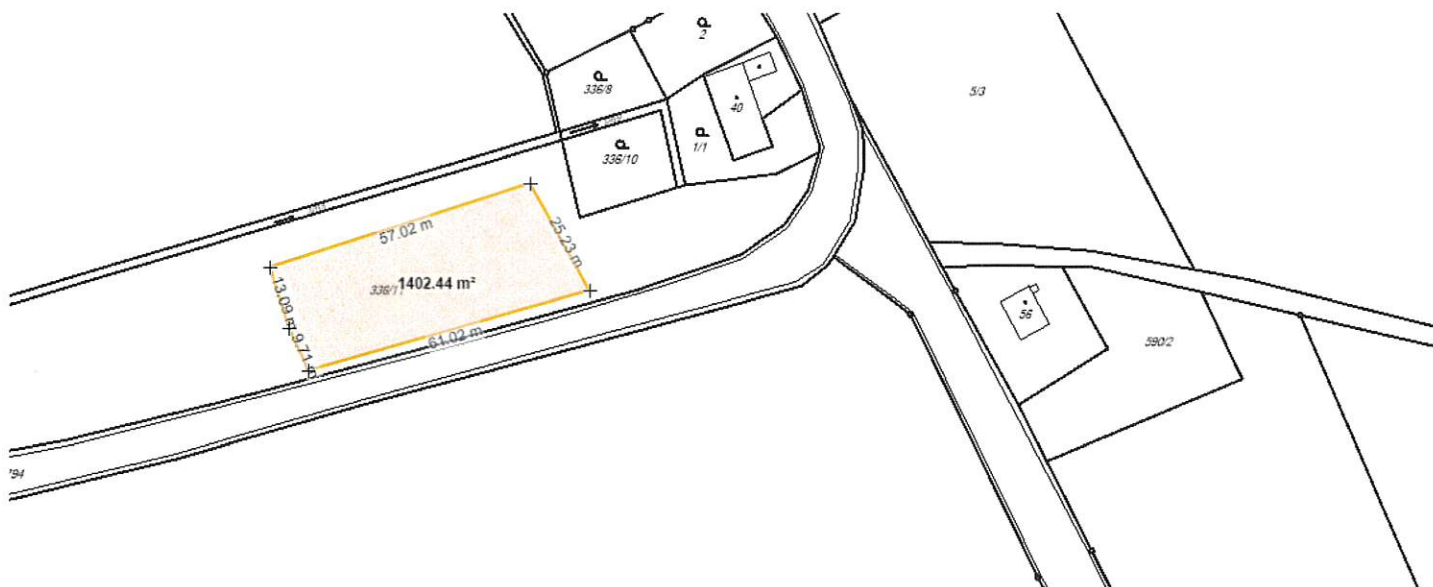

V Dívčím Hradě dne 30. října 2019

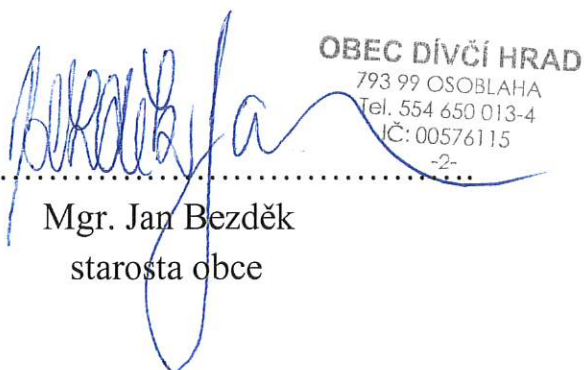
OBEC DÍVČÍ HRAD
793 99 OSOBLAHA
Tel. 554 650 013-4
IČ: 00576115
-2-

Mgr. Jan Bezděk
starosta obce

Úřední deska OÚ Dívčí Hrad

Ev. číslo: 77/2019
Vyvěšeno: 30-10-2019
Sejmuto: 18-11-2019
Zodpovídá: Pavlíček

