




# Záměr pachtu pozemku

Obec Dívčí Hrad zveřejňuje záměr pachtu

pozemku par. č. 18/19 o celkové rozloze 1.666 m<sup>2</sup> v k. ú. Dívčí Hrad, obec Dívčí Hrad za účelem zřízení pastviny pro ovce. Obec Dívčí Hrad předpokládá, že v rámci pachtovní smlouvy udělí pachtýři souhlas s oplocením daného pozemku.

Zákres pozemku

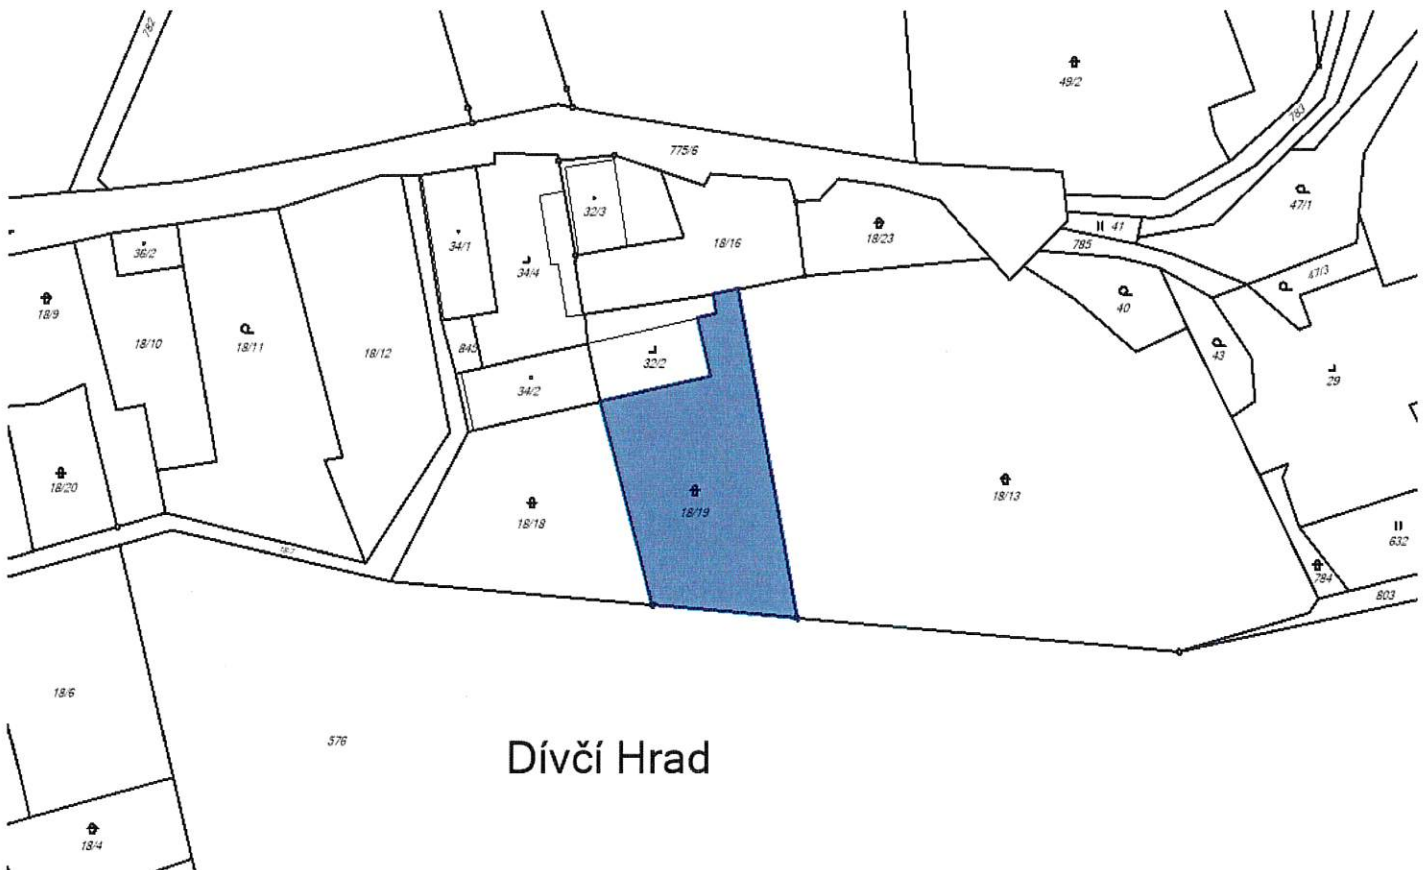

V Dívčím Hradě dne 23. ledna 2020

  
Mgr. Jan Bezděk  
starosta obce

OBEC DÍVČÍ HRAD  
793 99 OSOBLAHA  
Tel. 554 650 013-4  
IČ: 00576115

Úřední deska OÚ Dívčí Hrad

Ev. číslo: 7/2020  
Vyvěšeno: 23. 01. 2020  
Sejmuto: 10. 02. 2020  
Zodpovídá: Pavlíček

