




Záměr pachtu části pozemku

Obec Dívčí Hrad, IČ: 00576115 se sídlem Dívčí Hrad 64, 793 99 zveřejňuje záměr pachtu části pozemku par. č. 71/1 o celkové výměře 93 m² v katastrálním území Dívčí Hrad, obec Dívčí Hrad, za účelem zřízení zahrádky a umístění dřevěného zahradního domku.

Při pachtu pozemku bude postupováno obdobně jako v případě nájmu dle platných Zásad pro prodej, pronájem, výpůjčky pozemků a pronájem bytových a nebytových prostor v majetku obce Dívčí Hrad.

Obrázek č. 1: Zakreslení části pozemku

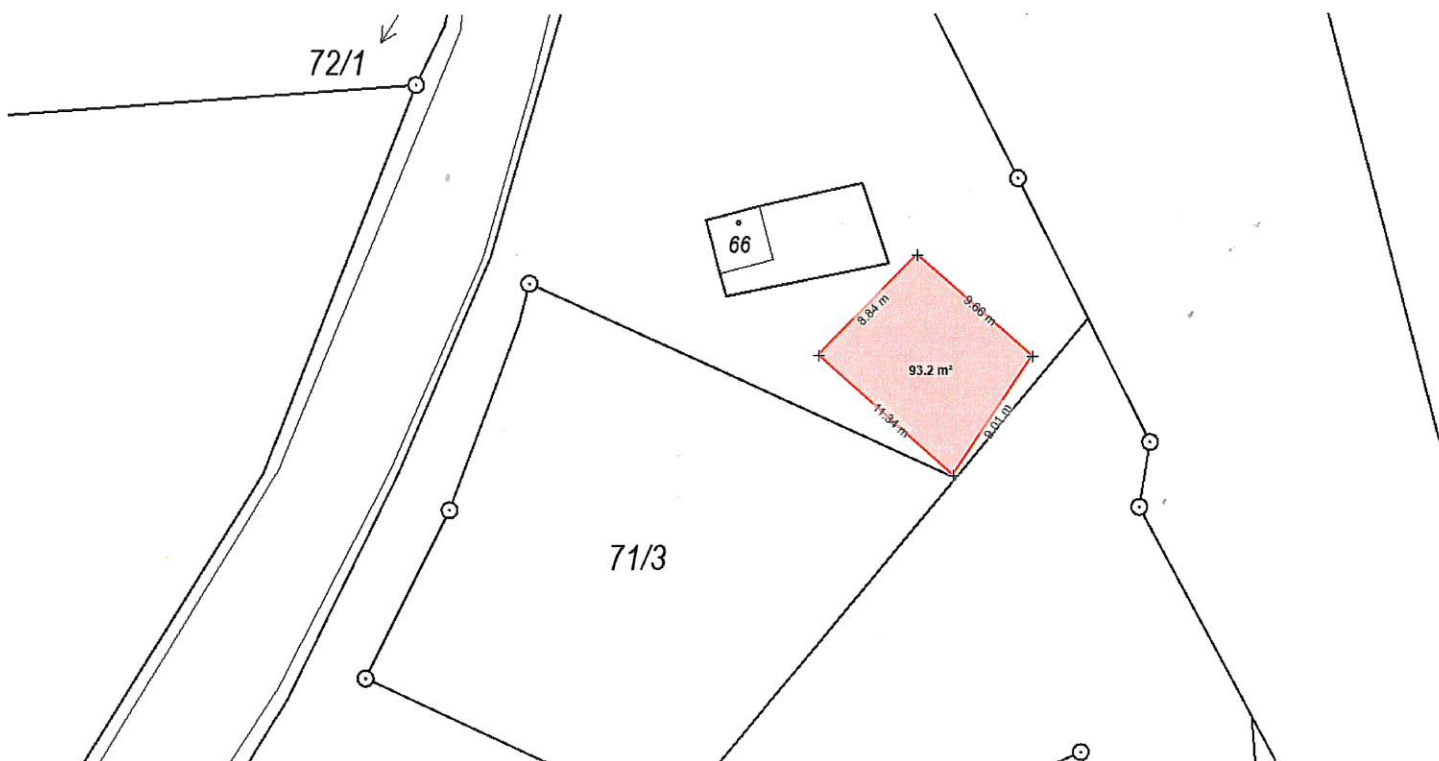

V Dívčím Hradě dne 11. ledna 2022


Mgr. Jan Bezděk
starosta obce

OBEC DÍVČÍ HRAD
793 99 OSOBLAHA
Tel. 554 650 013-4
IČ: 00576115
-2-

Úřední deska OÚ Dívčí Hrad

Ev.číslo: 10/2022
Vyvěšeno: 11. 01. 2022
Sejmuto: 27. 01. 2022
Zodpovídá: Jan Pavlíček

